
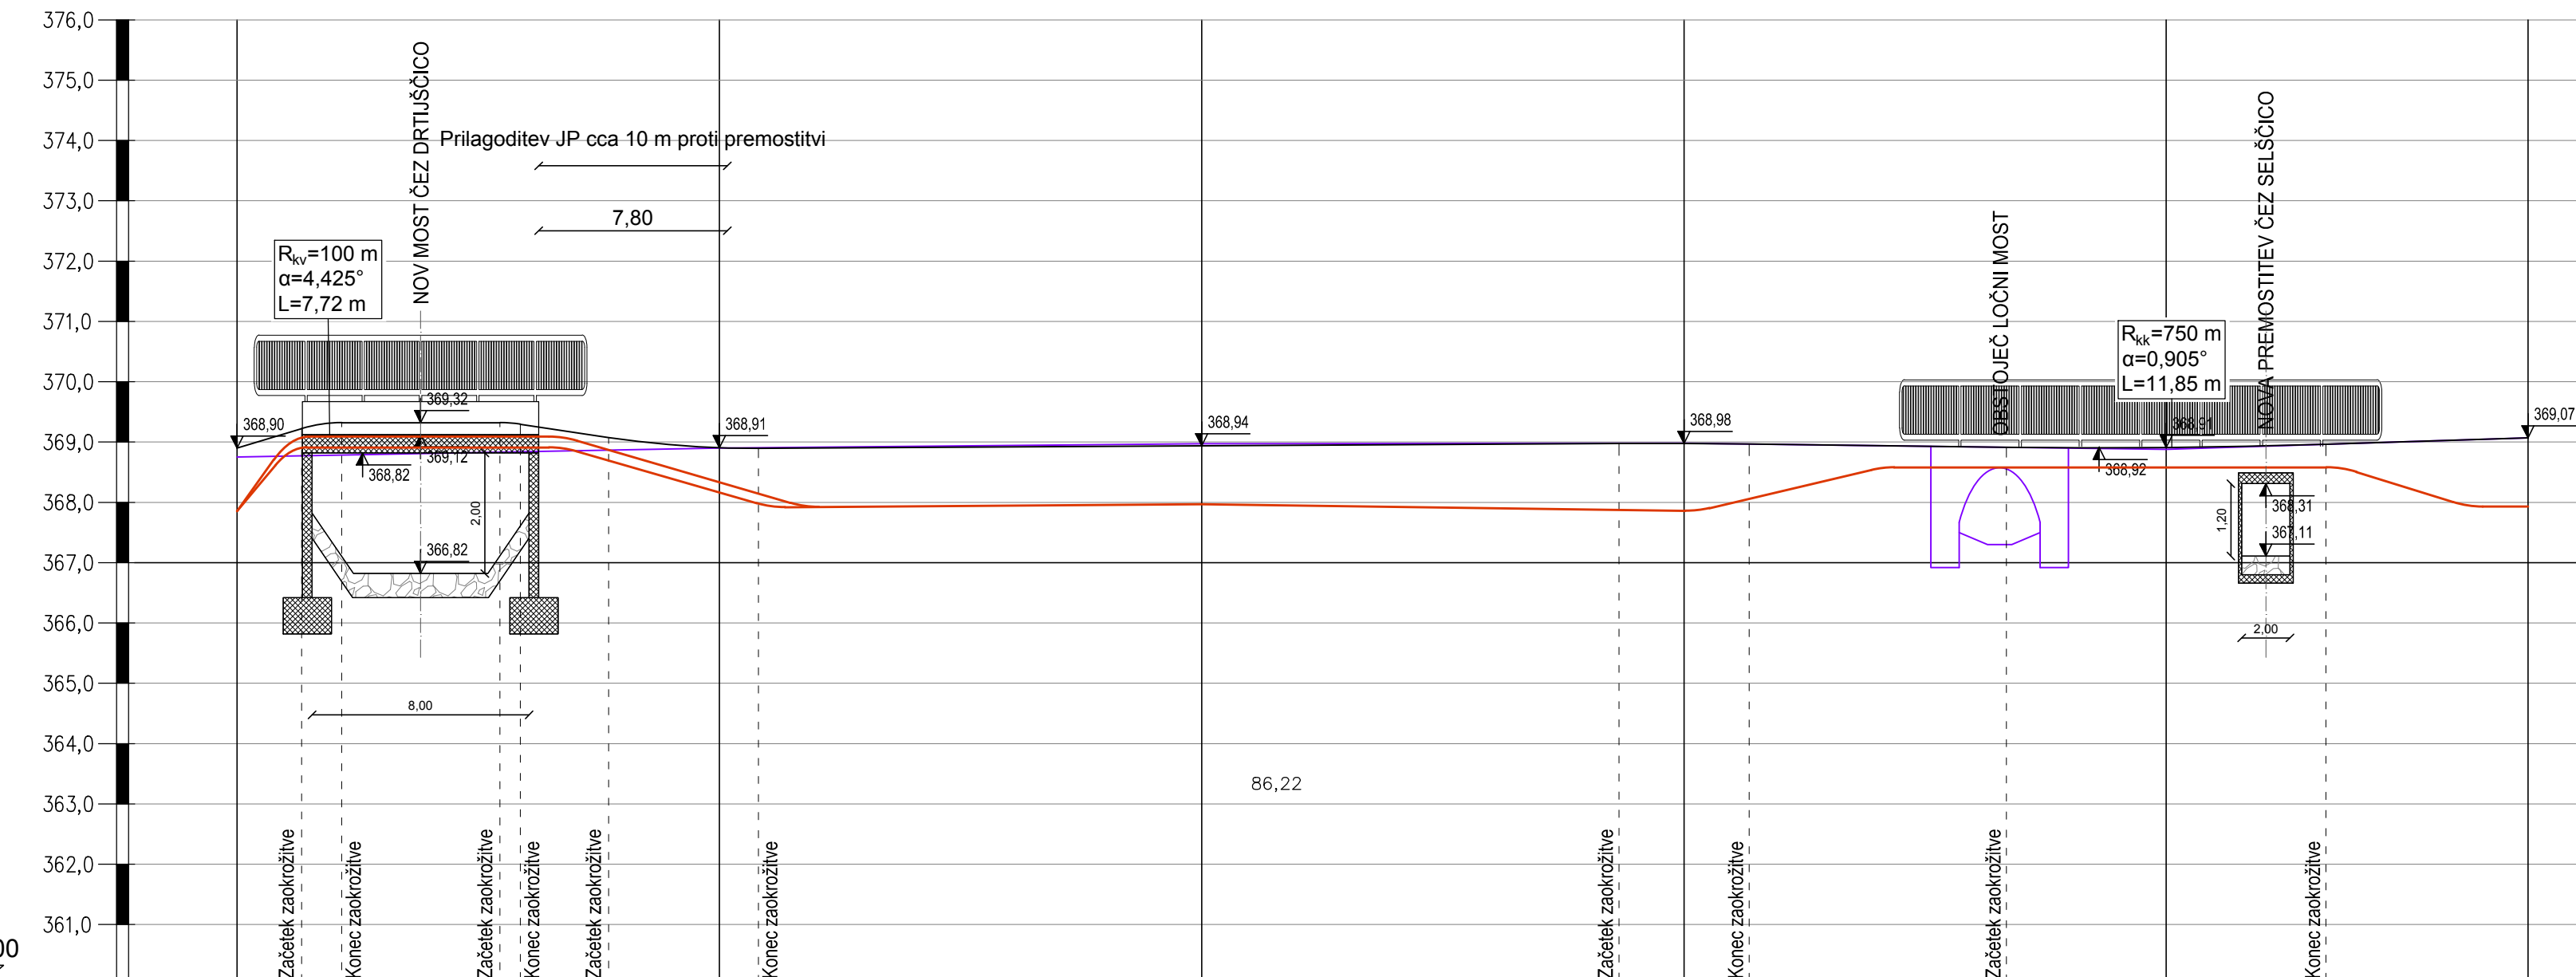


VZDOLŽNI PROFIL JAVNE POTI 763251



VIJAČENJE PREČNEGA NAGIBA M1:250/10

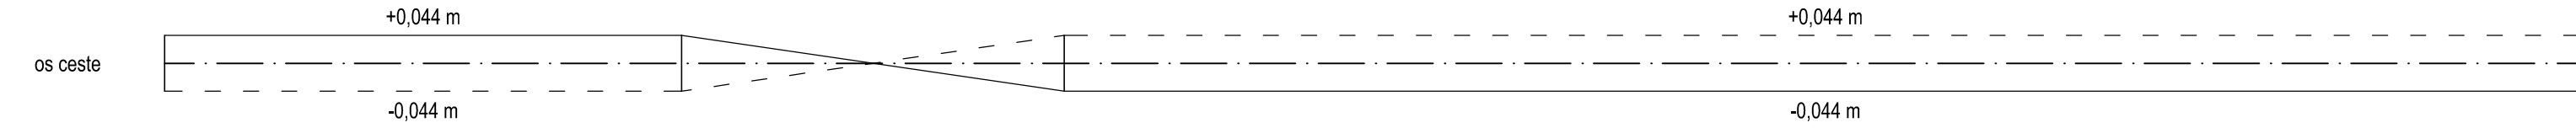

PROFIL	C000	20,00	C020	20,00	C040	20,00	C060	20,00	C080	15,00	C095									
STACIONAŽA	368,90	368,75	000,00	368,91	368,90	020,00	368,94	368,97	040,00	368,98	060,00	368,91	368,88	080,00	368,91	368,88	080,00	369,07	369,07	95,00
KOTA TERENA	368,90	368,75	000,00	368,91	368,90	020,00	368,94	368,97	040,00	368,98	060,00	368,91	368,88	080,00	368,91	368,88	080,00	369,07	369,07	95,00
KOTA NIVELETE	368,90	368,75	000,00	368,91	368,90	020,00	368,94	368,97	040,00	368,98	060,00	368,91	368,88	080,00	368,91	368,88	080,00	369,07	369,07	95,00
VZDOLŽNI NAGIB	11,9%	R14	0%	R14	6,0%	R100	0,22%	R750	0,47%	R750	1,31%	2,500%								
PREČNI NAGIB	2,500%		2,500%				2,500%		2,500%		2,500%							2,500%		
PREME IN KRIVINE	PREMA		R50		PREMA		R400		PREMA		R175									

VZDOLŽNI PROFIL LOKALNE CESTE LC 264201

VIJAČENJE PREČNEGA NAGIBA M1:250/10

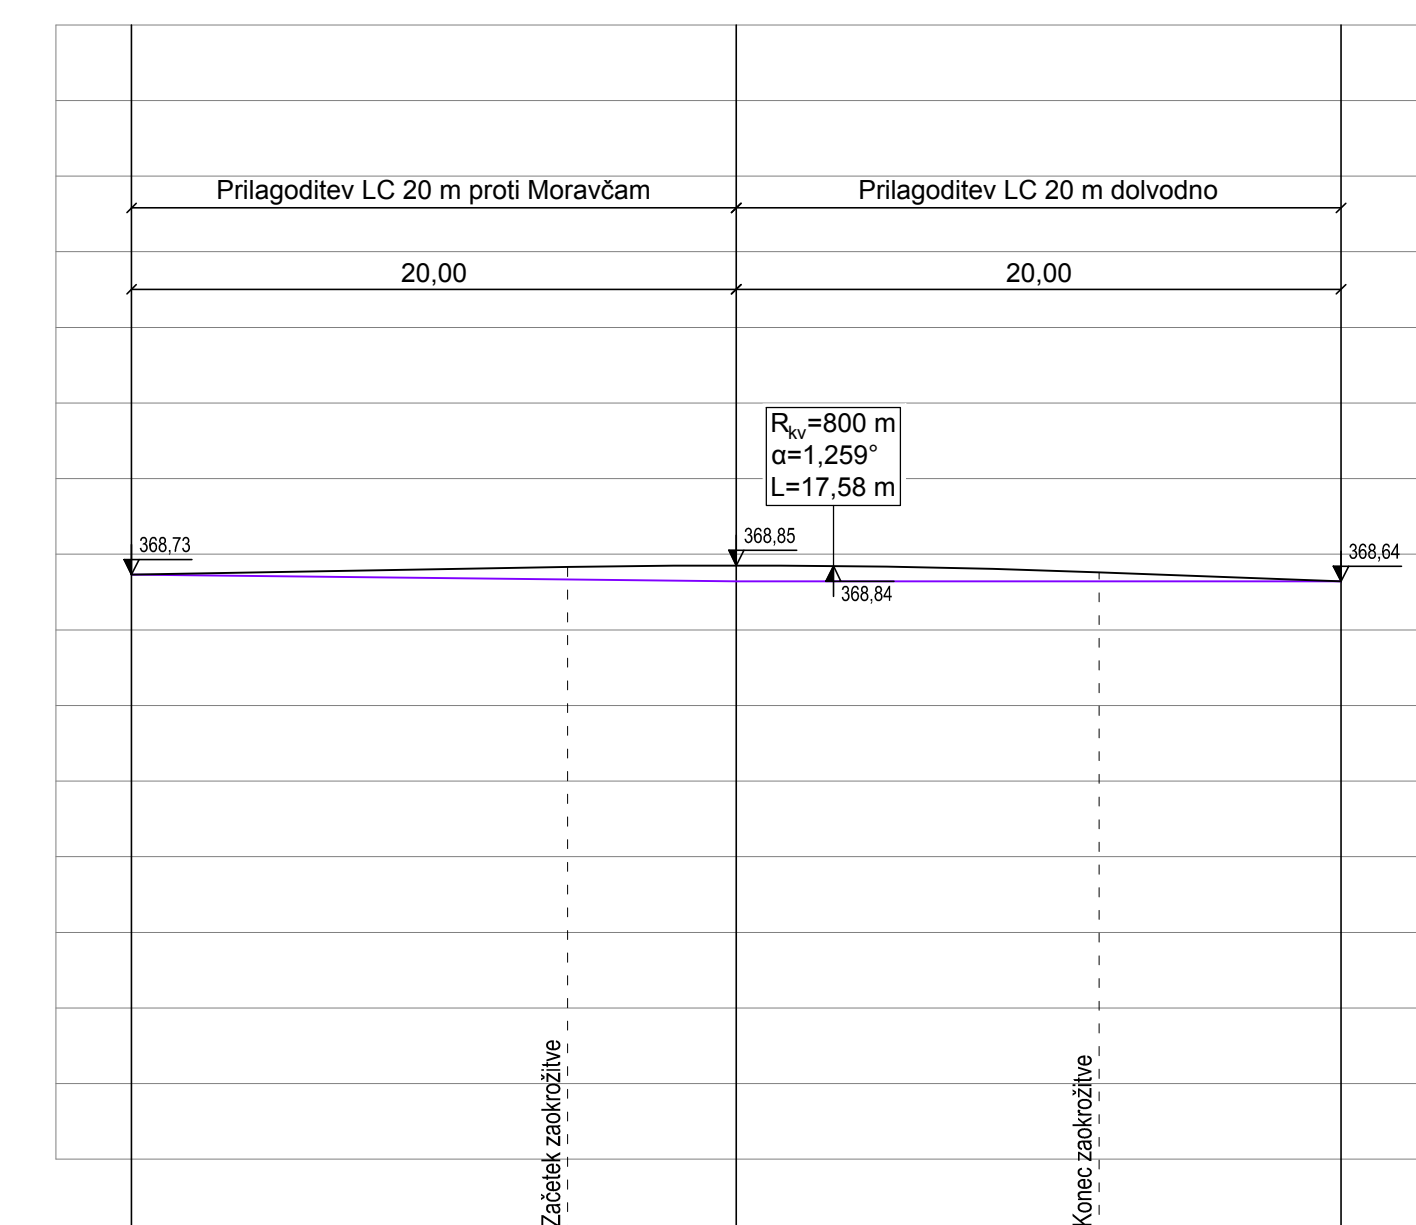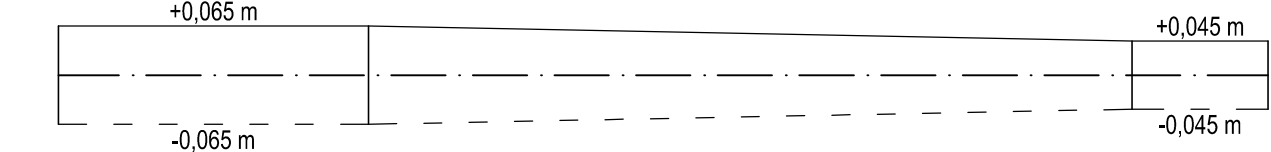

PROFIL	LC00	20,00	LC20	20,00	LC40				
STACIONAŽA	368,73	368,73	000,00	368,85	368,64	020,00	368,64	040,00	368,64
KOTA TERENA	368,73	368,73	000,00	368,85	368,64	020,00	368,64	040,00	368,64
KOTA NIVELETE	368,73	368,73	000,00	368,85	368,64	020,00	368,64	040,00	368,64
VZDOLŽNI NAGIB	0,697%	R800	1,475%	2,500%					
PREČNI NAGIB	2,500%		2,500%						2,500%
PREME IN KRIVINE	PREMA		R125						

LEGENDA

- Niveleta ceste
- Niveleta obstoječega terena

GRADBENI NAČRT VZDOLŽNI PROFIL CESTE M 1:250/100

investitor:
OBČINA MORAVČE
Vegova ulica 9
1251 Moravče

projekiranje, cenitve nepremičnin
inženiring v gradbeništvu
nadzor, strokovno vodenje pri graditvi
objektov
Ulica Mire Pregljeve 4
1270 Litija
tel: 01/8980-150
fax: 01/8980-155
email: info@pino.si
splet: www.pino.si

objekt:
MOST SERJUČE

načrt:
GRADBENI NAČRT
VZDOLŽNI PROFIL CESTE

faza:
PZI

vodja projekta: **JOŽE POGLAJEN, univ.dipl.inž.grad.**

odgovorni projektant: **JOŽE POGLAJEN, univ.dipl.inž.grad.**

št. odg. projektanta: **IZS G - 1091**

projektanta: **JURE TOMAŽIČ, dipl.inž.grad.**
MAJA SAKAČ ROŽMANEC, dipl.inž.grad.

št. proj.: **57/17** merilo: **1:250/100**

datum: **dec. 2018** št. lista: **10**