



TLORIS OPORNIKOV MOSTA

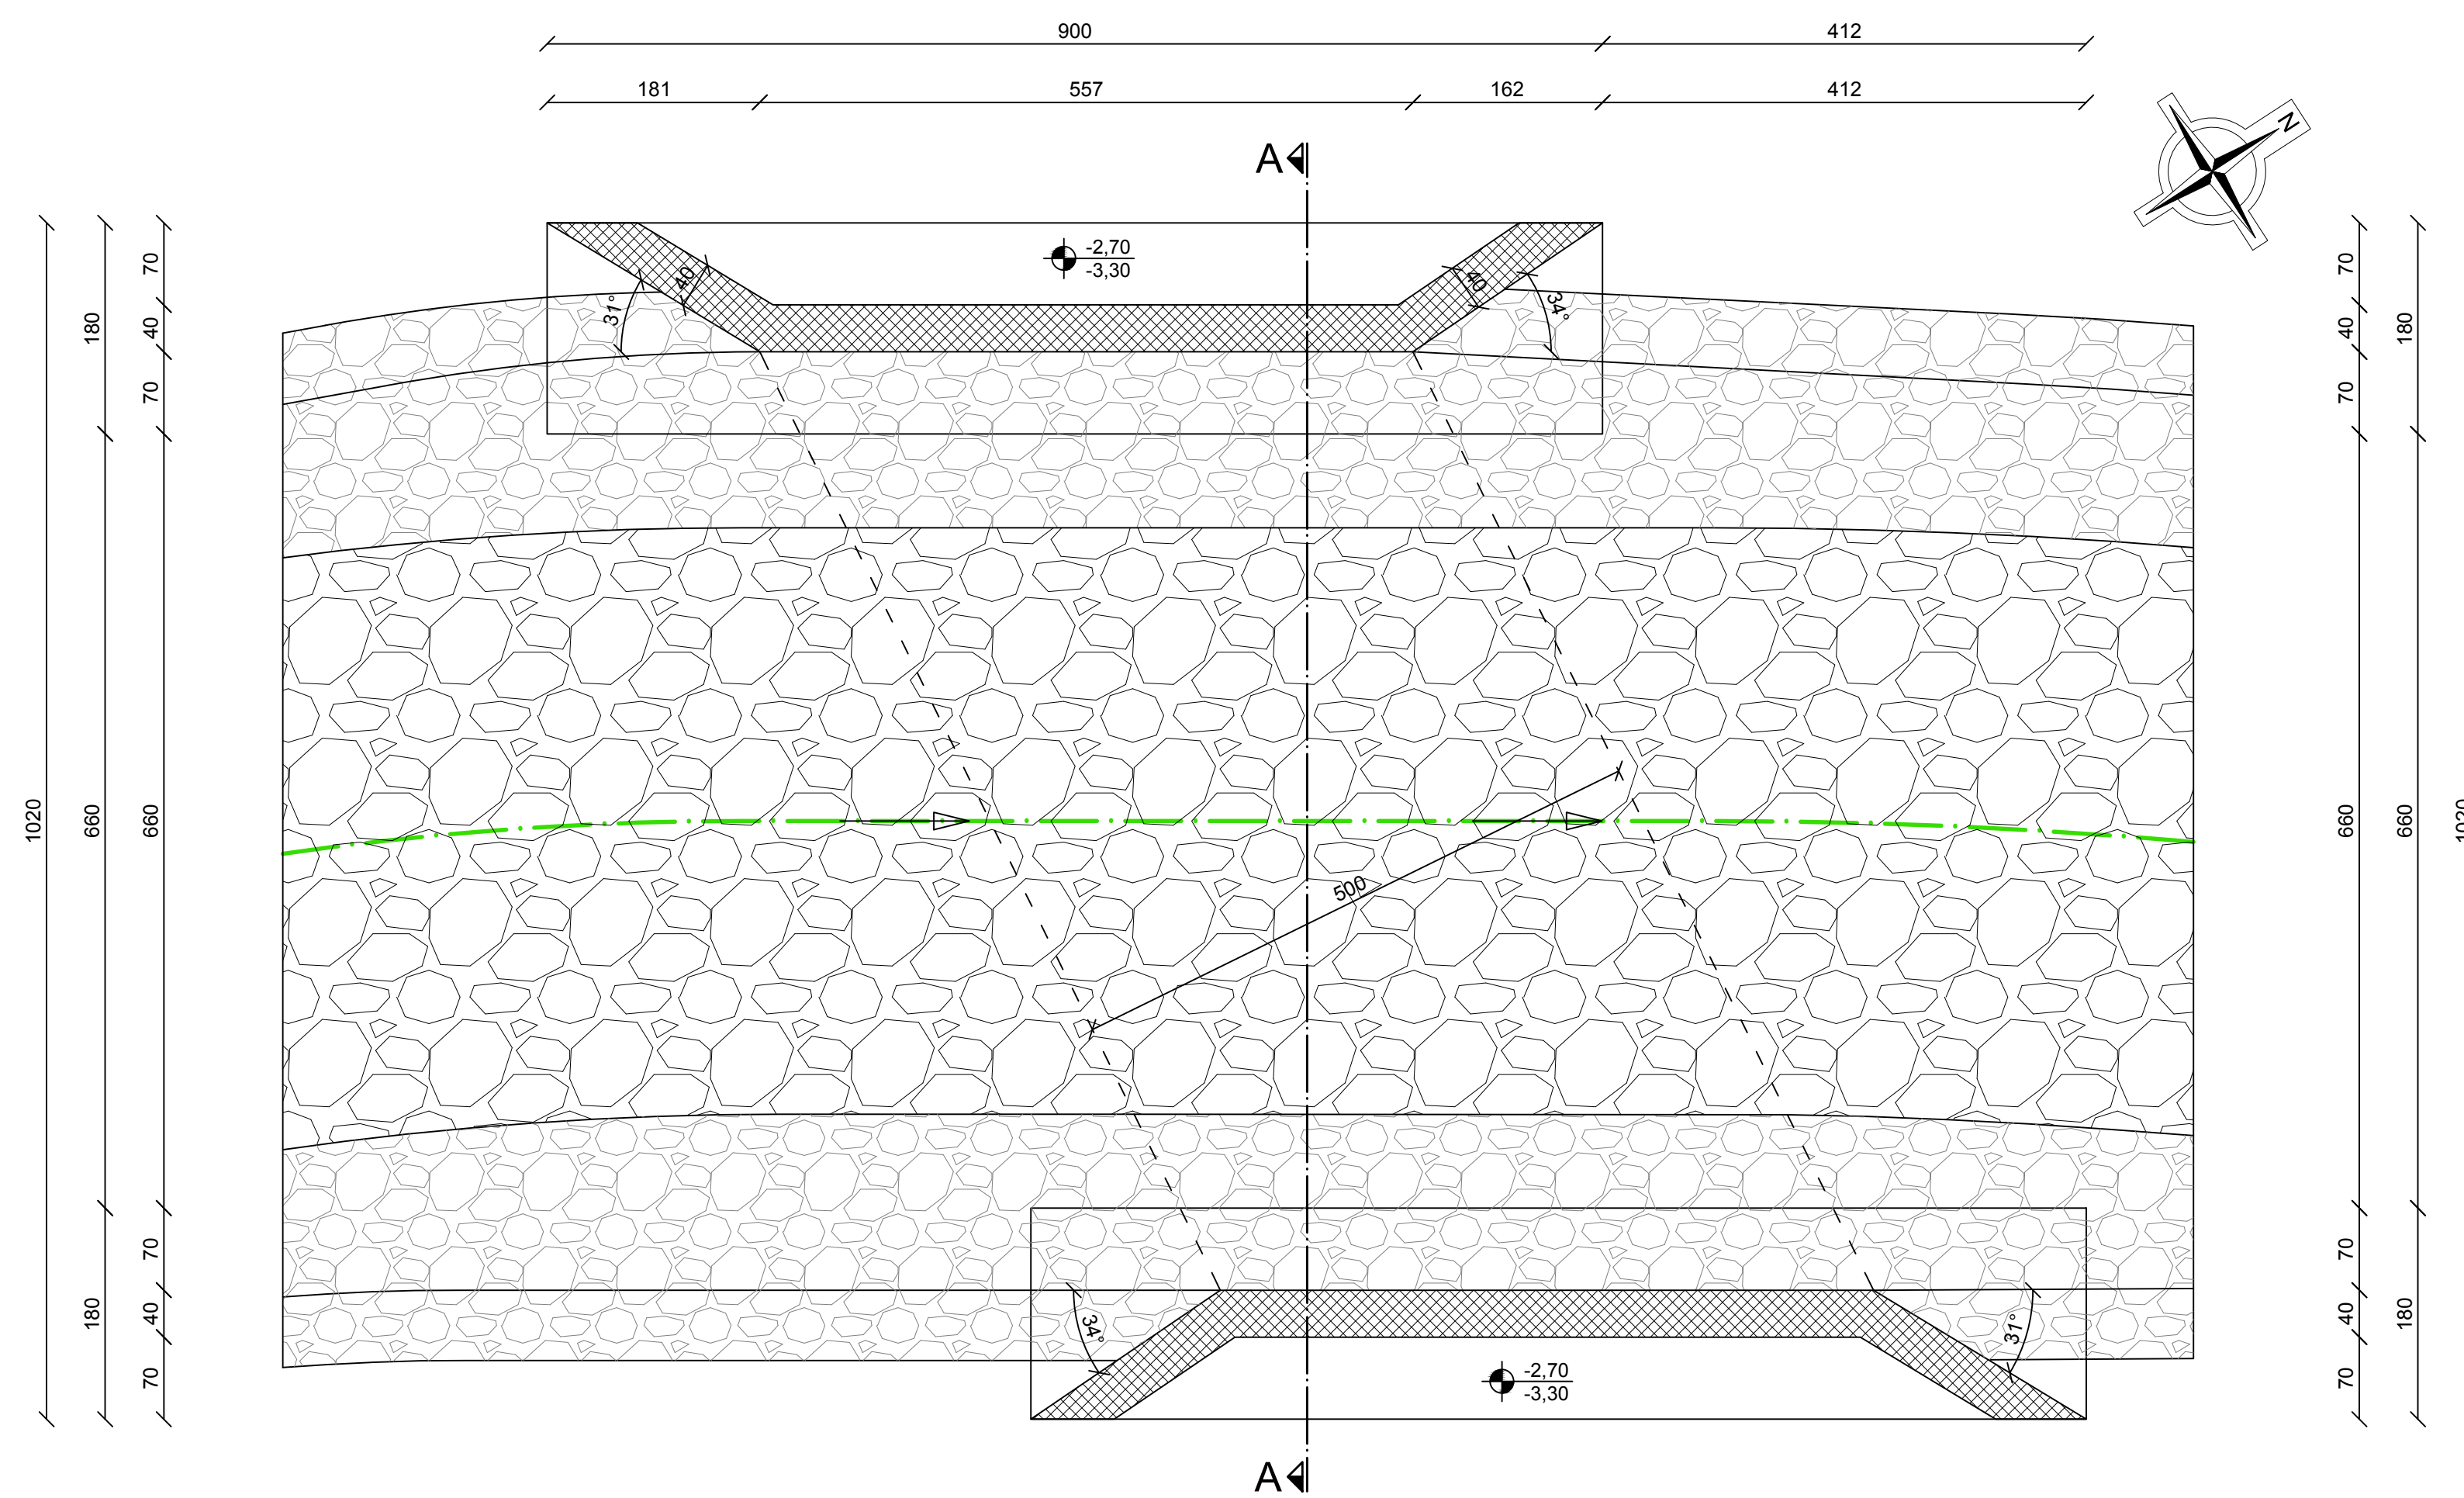


PREČNI PREREZ A-A

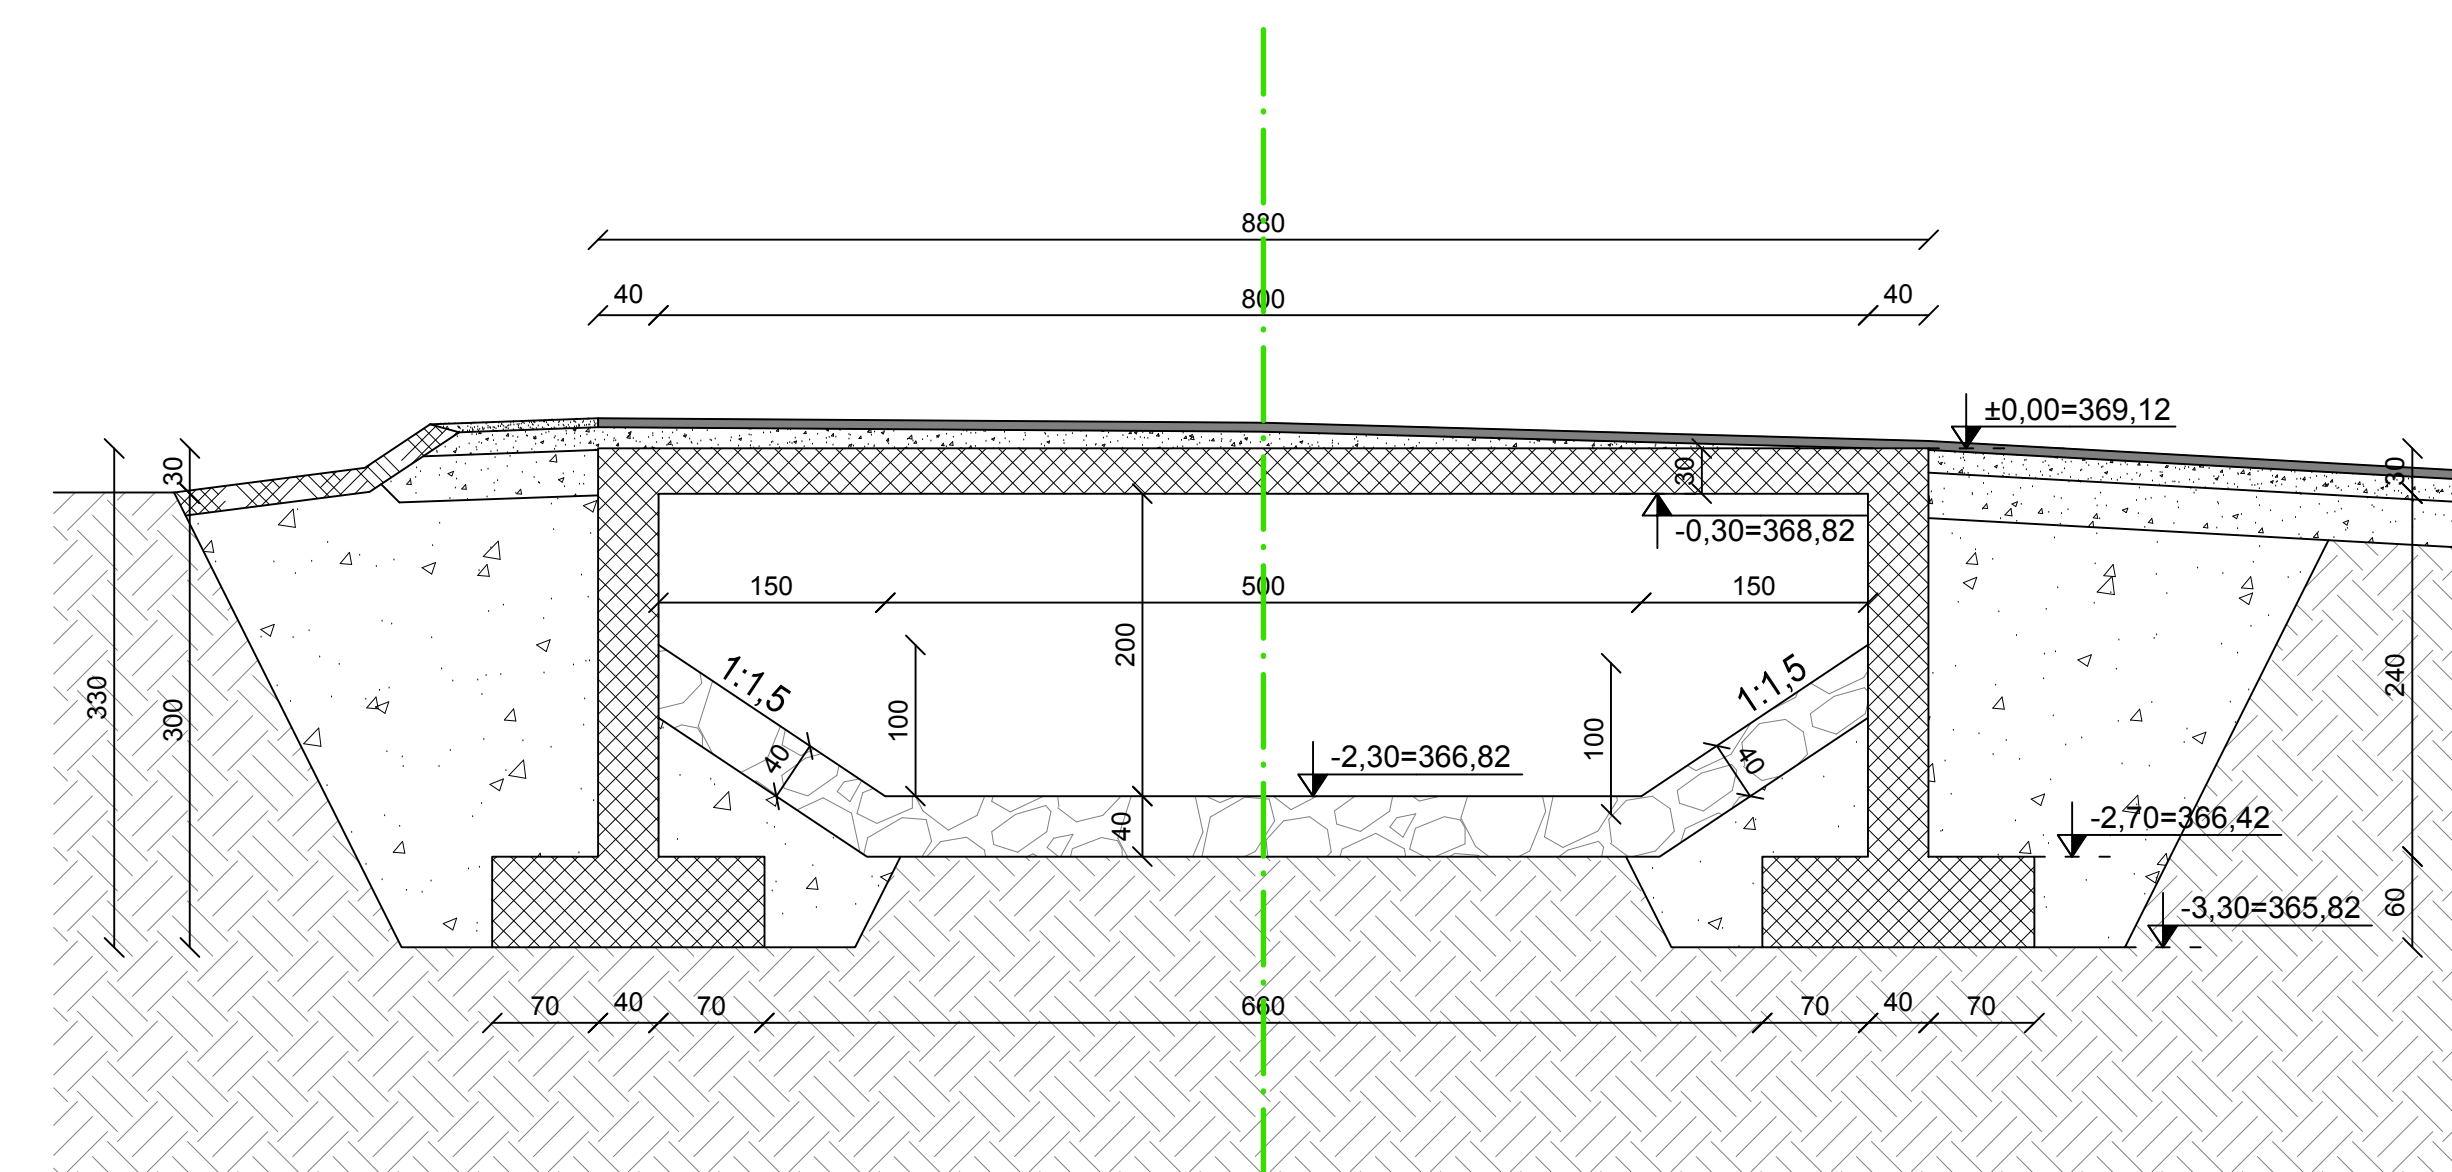

LEGENDA MATERIALOV:

- Armiran beton
- Asfalt
- Podložni in naklonski beton
- Tamponsko nasutje
- Kamen v suho
- Rašččen teren

TLORIS MOSTA

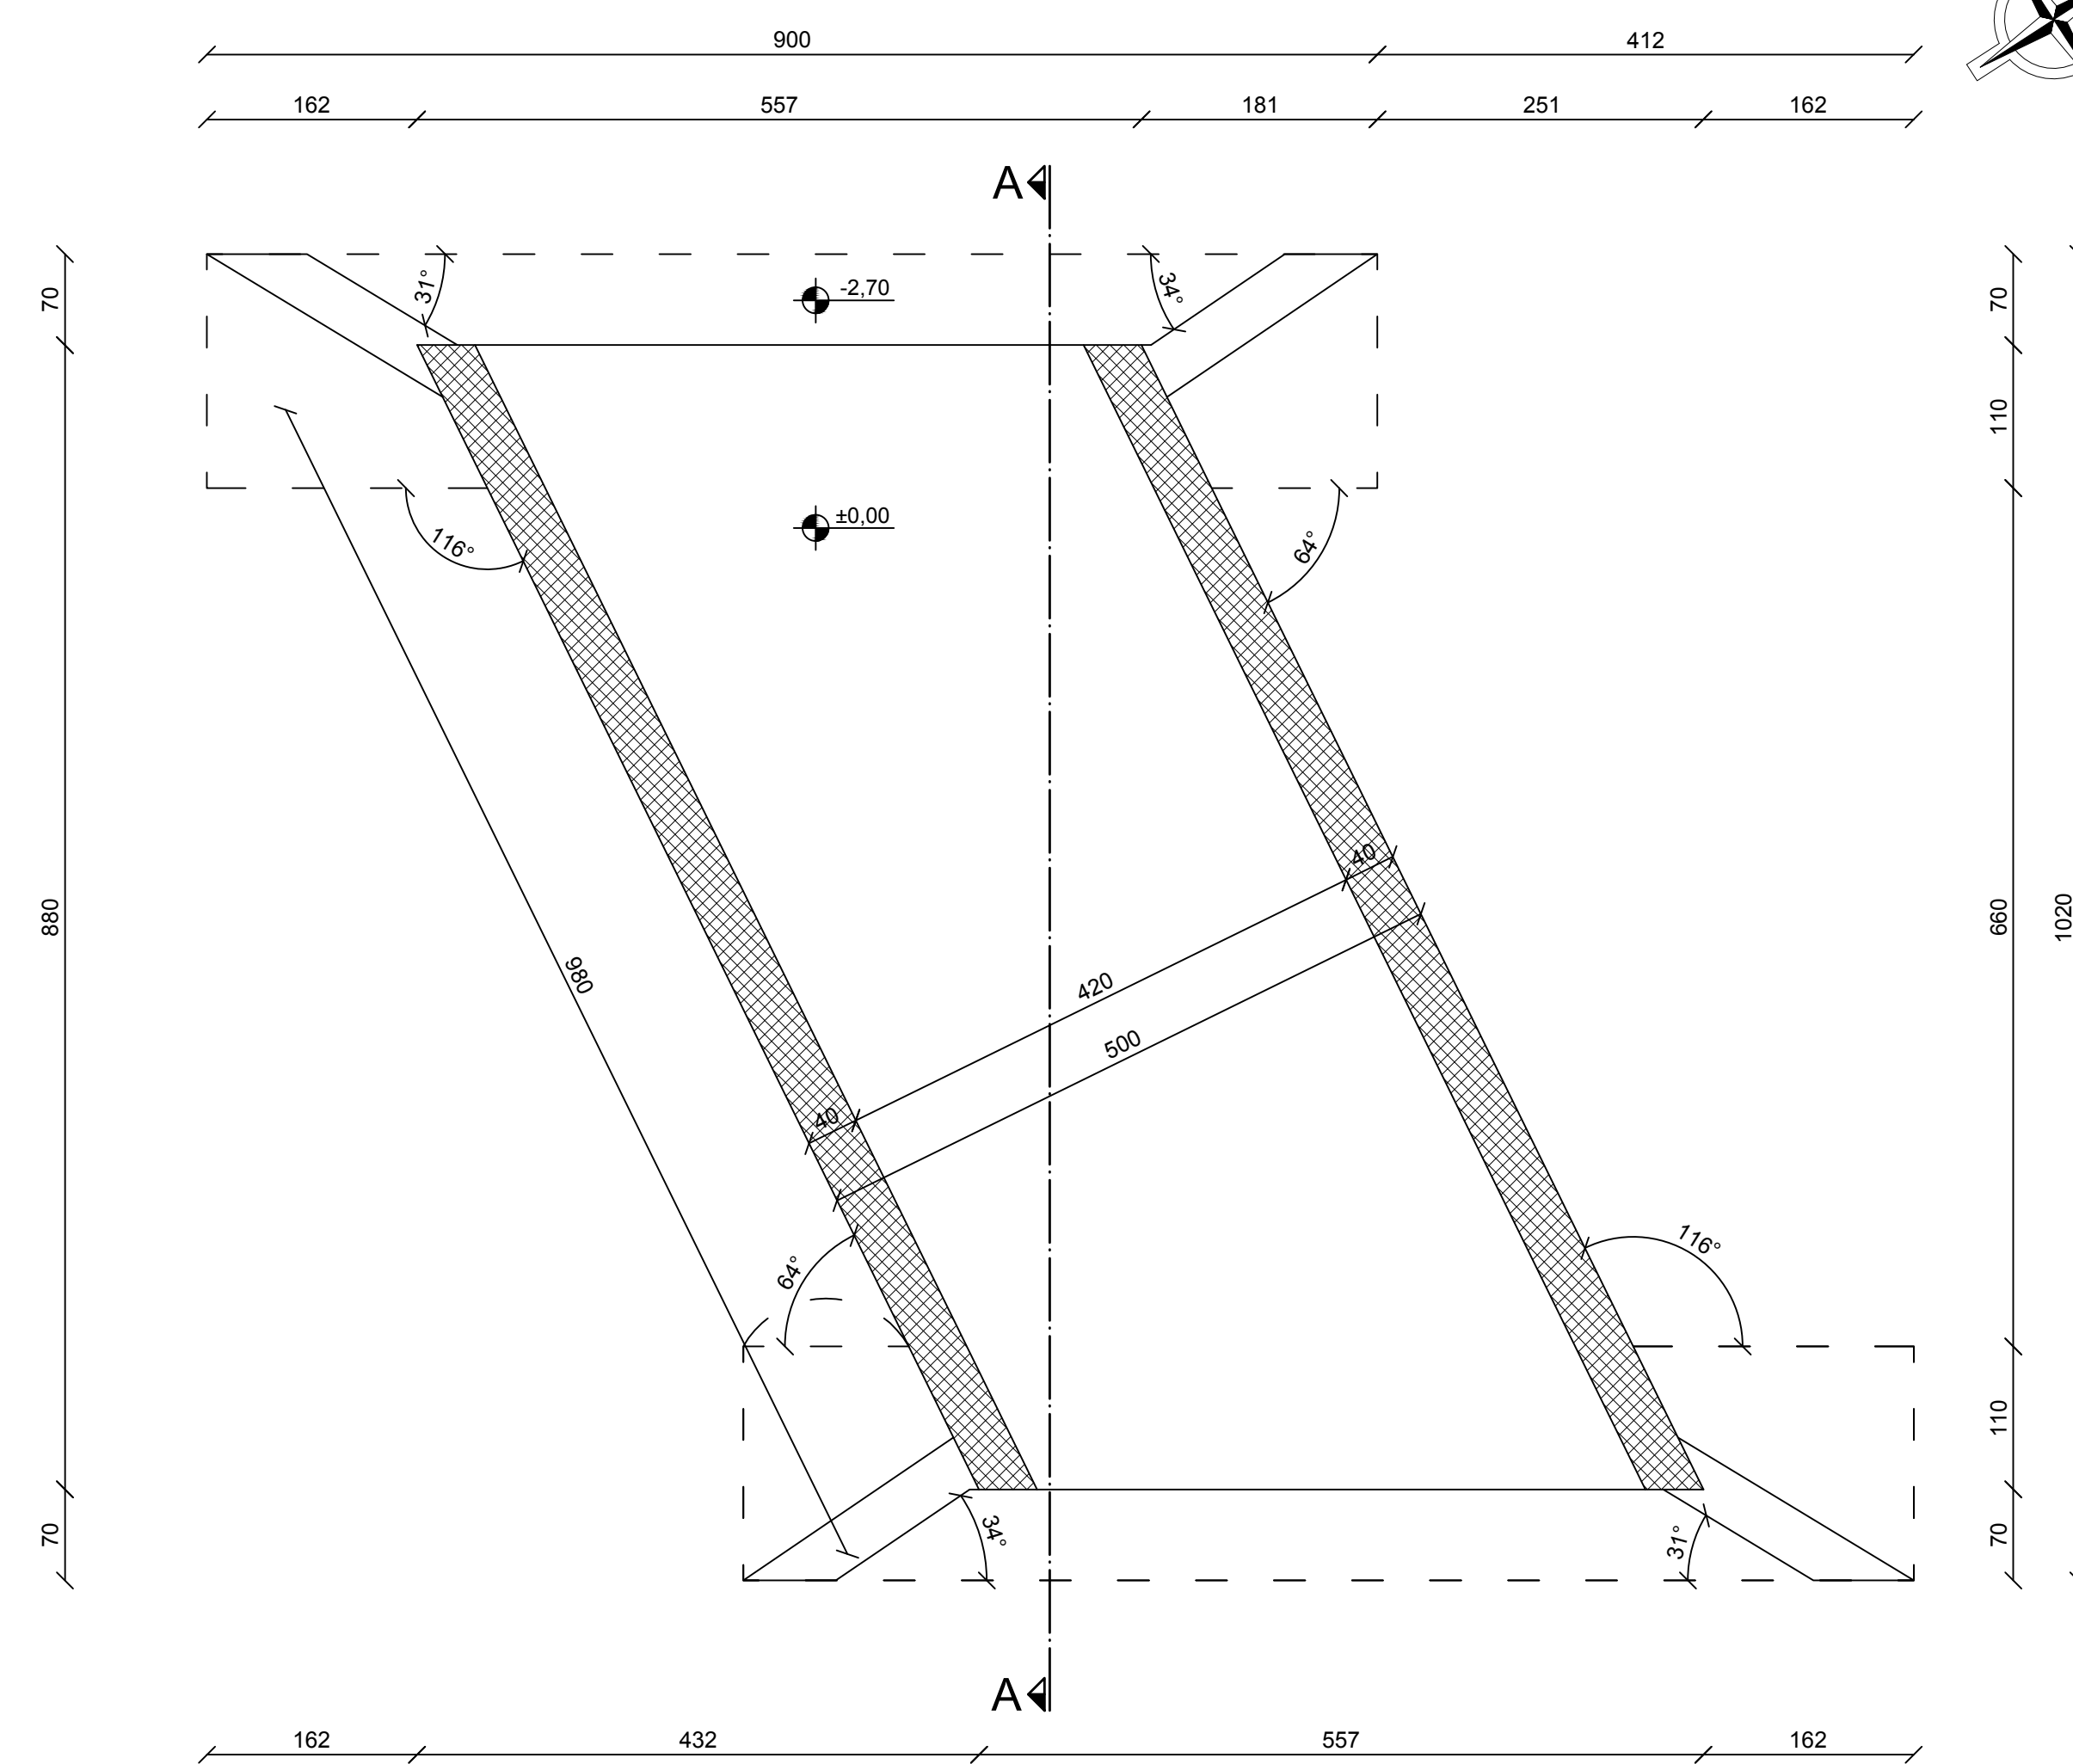

GRADBENI NAČRT
GRADBENI NAČRT MOSTA
M 1:50

investitor: OBČINA MORAVČE Vegova ulica 9 1251 Moravče	 projektiranje, cenitve nepremičnin inženjering v gradbeništvu strokovno vodenje pri graditvi objektov Ulica Mire Pregljeve 4 1270 Ljubljana tel: 01/8980-150 fax: 01/8980-155 email: info@pino.si splet: www.pino.si
objekt: MOST SERJUČE	vodja projekta: JOŽE POGLAJEN, univ.dipl.inž.grad. odgovorni projektant: JOŽE POGLAJEN, univ.dipl.inž.grad. št. odg. projektanta: IZS G-1091
načrt: GRADBENI NAČRT GRADBENI NAČRT MOSTA	projektant: MIHA TOMAŽIČ, mag.inž.grad. št.proj.: 57/17 merilo: 1:50
faza: PZI	datum: dec. 2018 št.lista: 14