

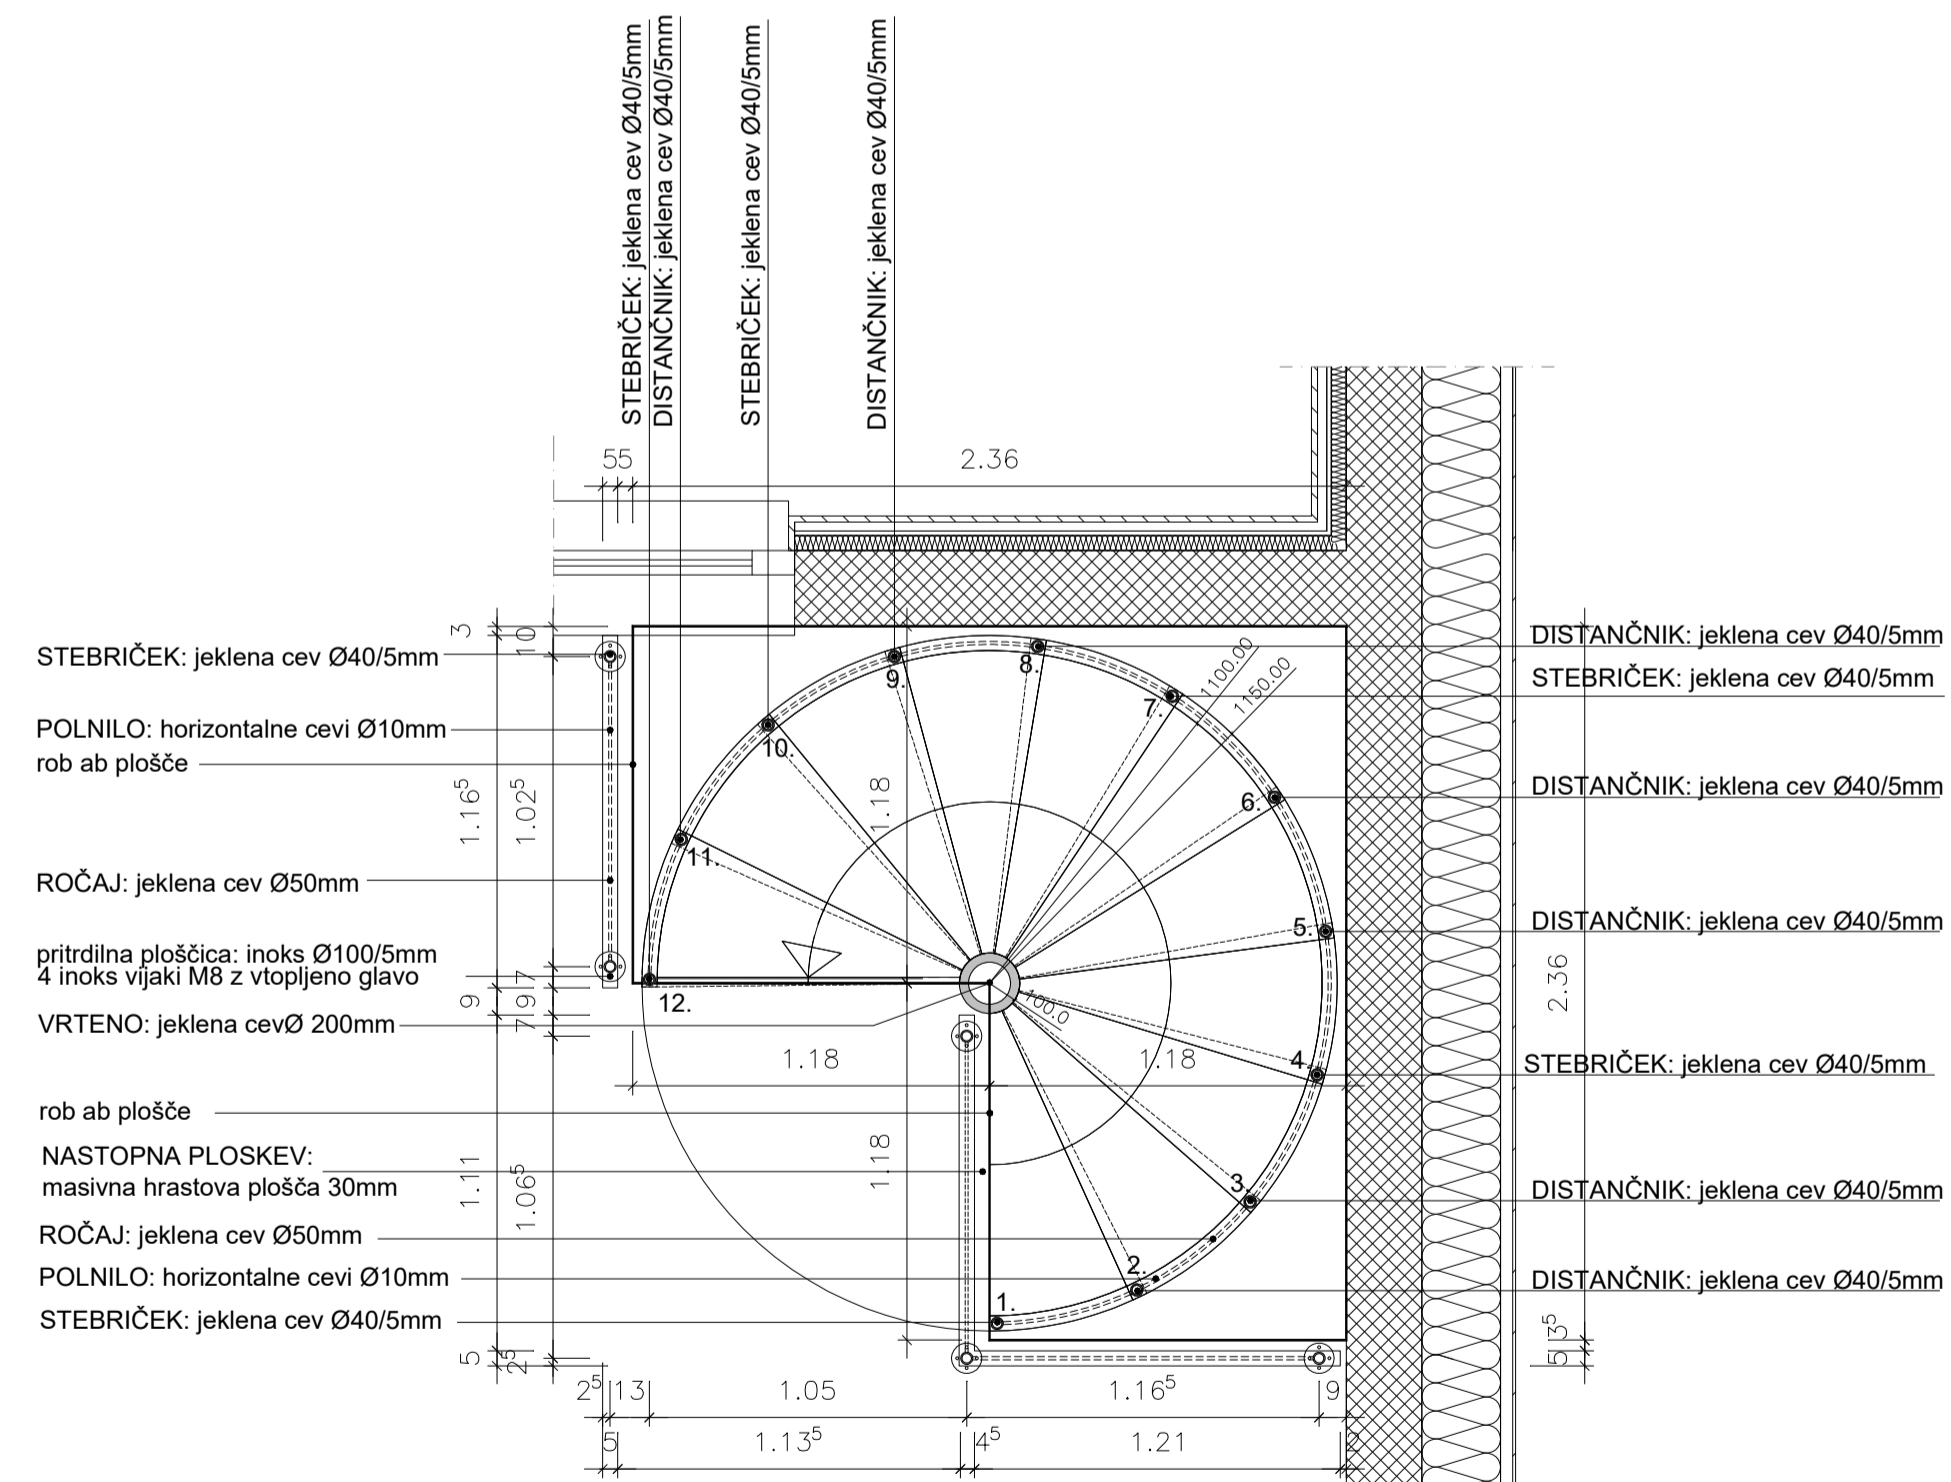


SPODNJI TLORIS

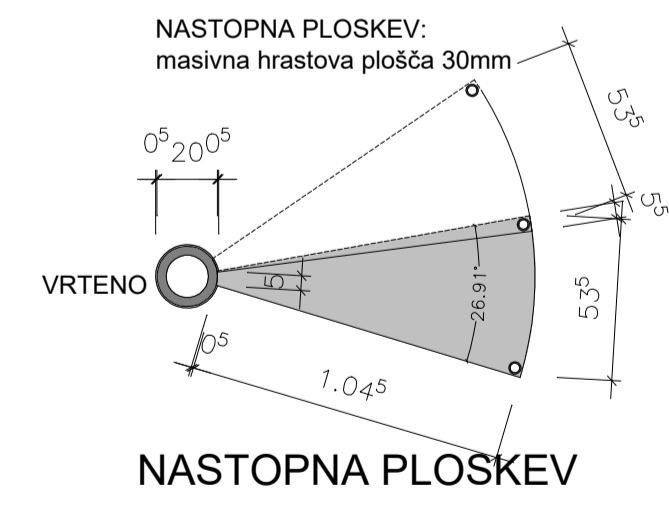

ZGORNJI TLORIS

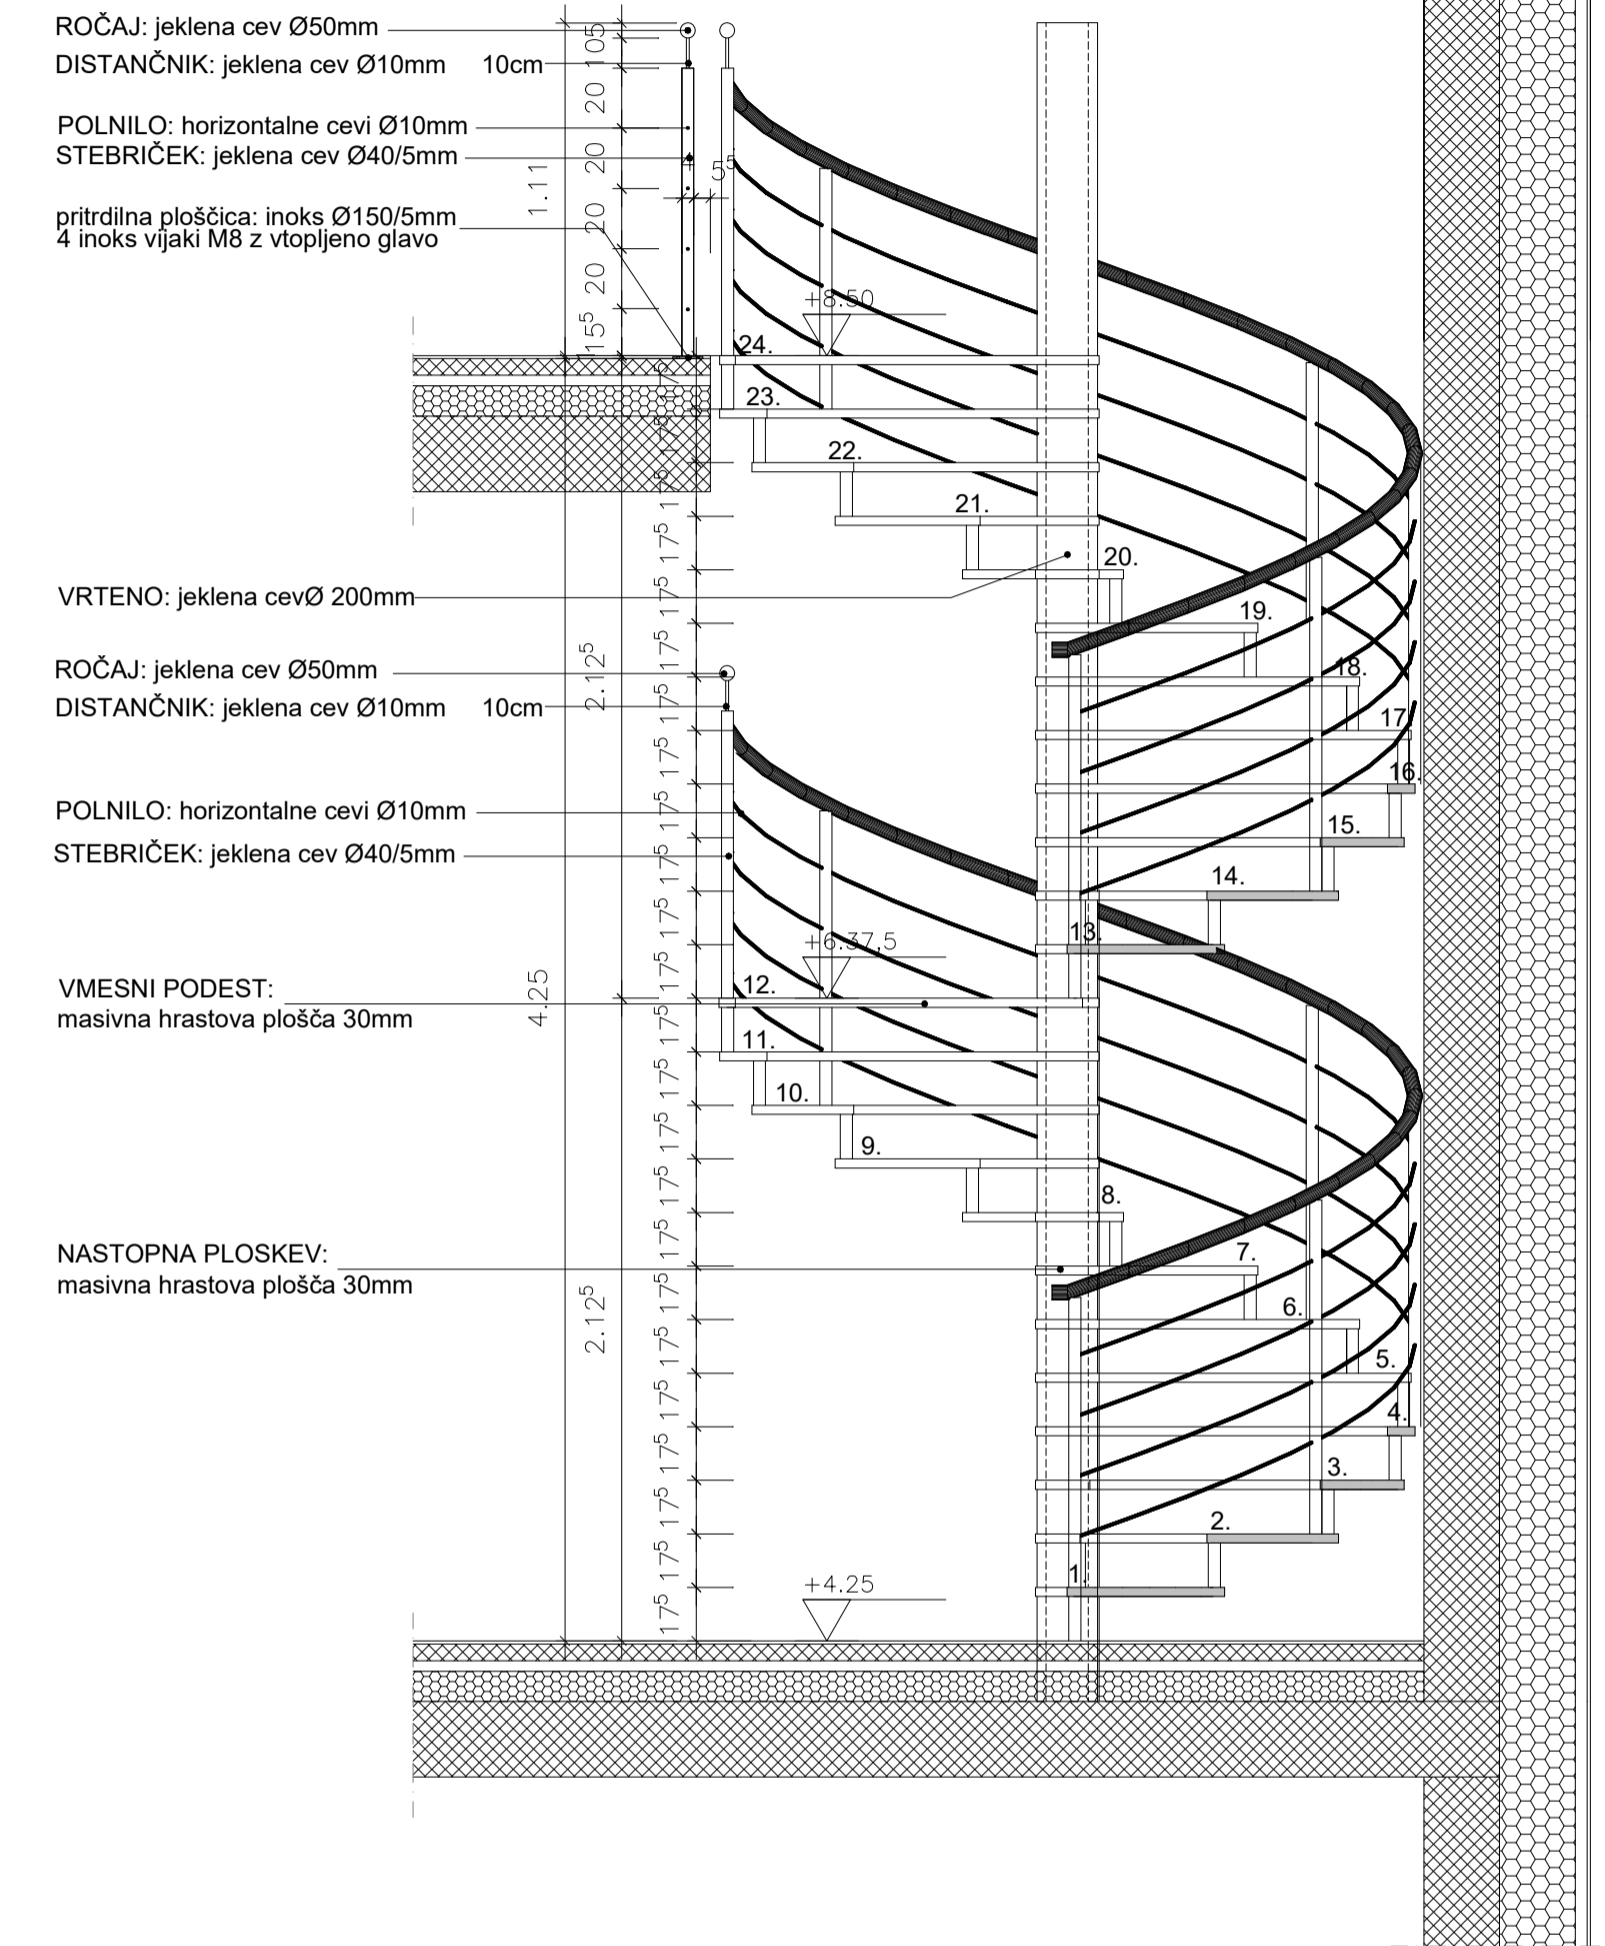

		MISEL, PROJEKTIRANJE & INŽENIRING d.o.o. CANKARJEVA 1, 6230 POSTOJNA tel: (T-2) 0590 18 667 e-mail: projektiva@misel.si		IZS-1006 <small>ENTRANCE SYSTEMS</small>
OBJEKT/LOKACIJA	REKONSTRUKCIJA IN DOZIDAVA OSNOVNE ŠOLE JURIJA VEGE MORAVČE			
NAROČNIK	Občina Moravče Vegova ulica 9, 1251 Moravče			
INVESTITOR	Občina Moravče Vegova ulica 9, 1251 Moravče			
ŠTEVILKA PROJEKTA	A - 042/19			
PROJEKTNI DOKUMENTACIJA / FAZA	PZI	ARHITEKTURNI NAČRT		
		MERILO	ŠT. RISBE	DATUM
VSEBINA / NASLOV RISBE	ZAVITE STOPNICE V PROSTORU KLIMATOV	1: 25	D13	NOV. 2020
ODGOVORNI VODJA PROJEKTA	IZTOK N. ČANČULA u.d.i.a.	A - 0251		
ODGOVORNI PROJEKTANT	IZTOK N. ČANČULA u.d.i.a.	A - 0251		
PROJEKTANT	GREGA SMREKAR u.d.i.a. VANJA M. MARKOVČIČ u.d.i.a.	A - 1042		
SPREMEMBE	OPIS SPREMEMBE	PODPIS	DATUM:	