



Legenda

- Meja OPPN
- Urejevalna enota
- Kataster - Geodetski načrt
- Obstoječ objekt
- Obstoječ objekt - rušili
- Prometne površine
- Dostop
- Zelene površine
- Parkovne površine
- Krajinske ureditve
- Gradbena meja
- Območje močne zazidave

PREREZ 1-1

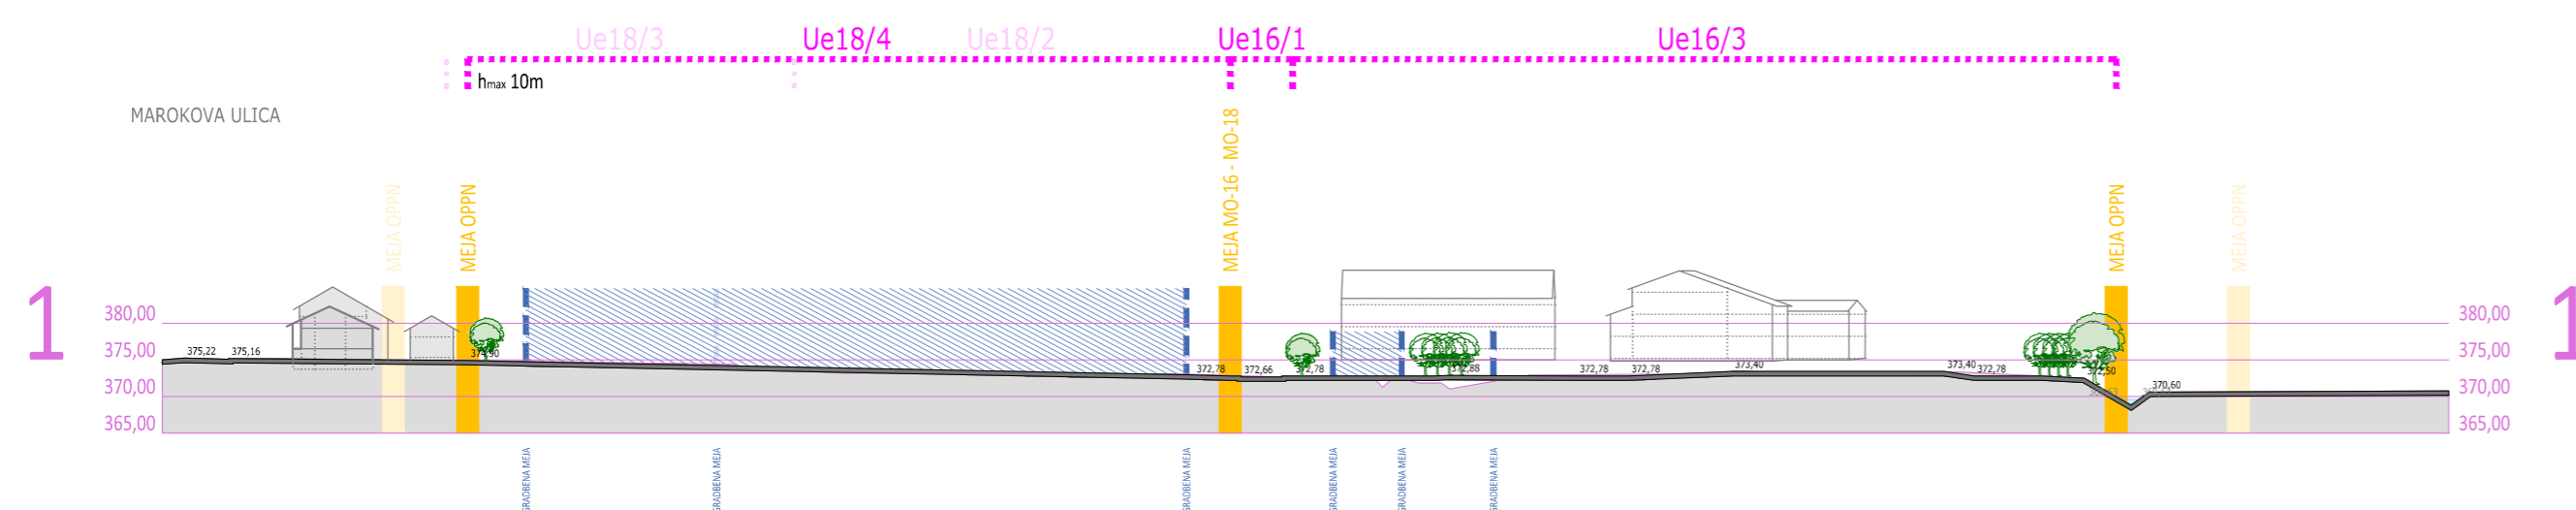

PREREZ 2-2

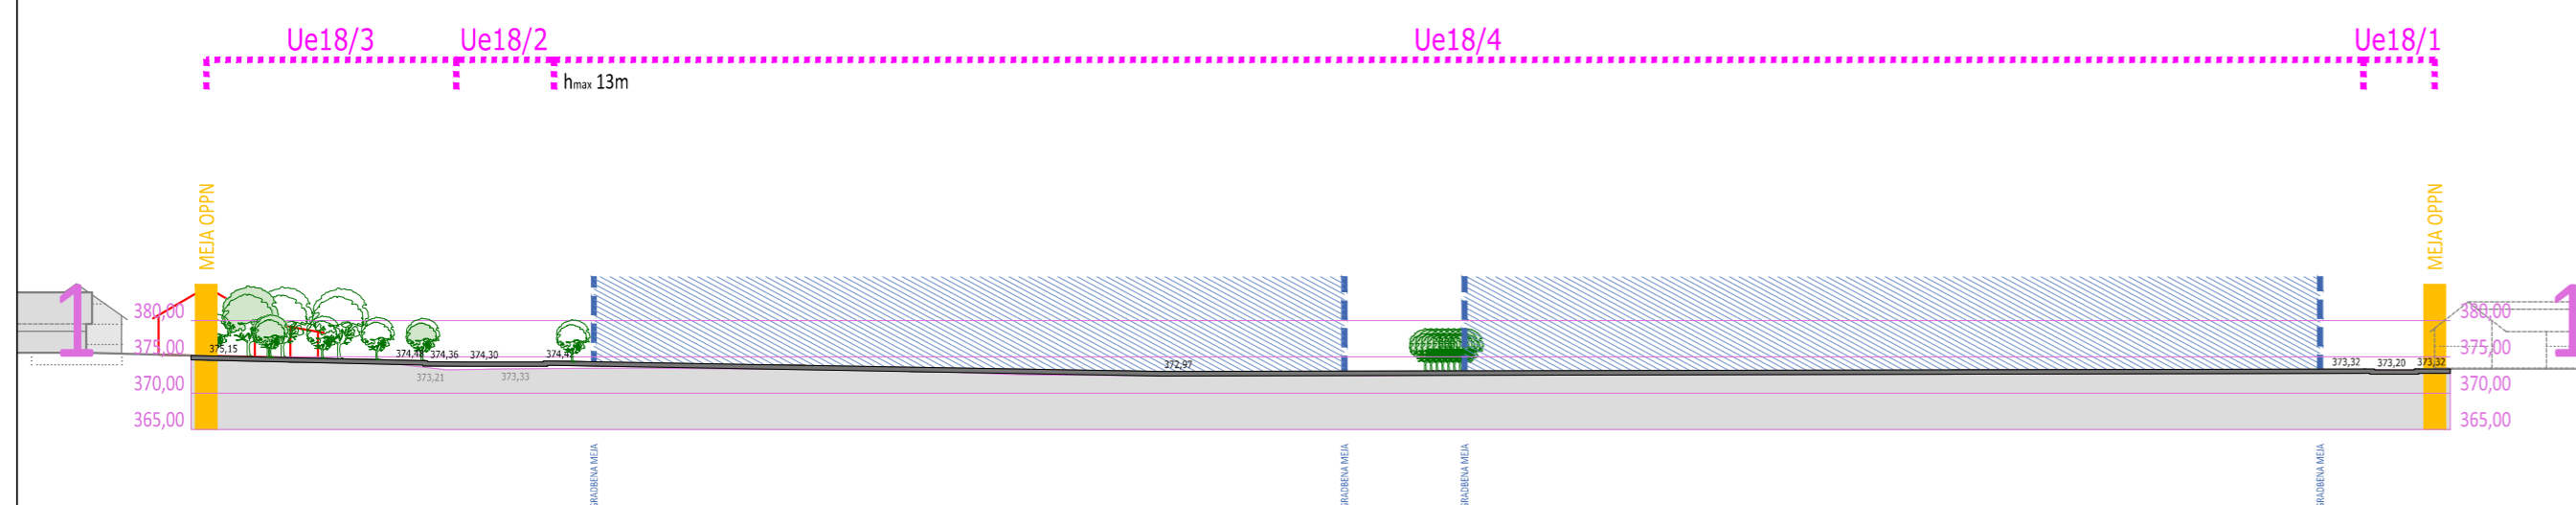

Prostorski akt	Občinski podrobni prostorski načrt
Naziv prostorskega akta	OBČINSKI PODROBNI PROSTORSKI NAČRT ZA OBMOČJE "MO-16 IN MO-18"
Prilaviljavec	Občina Moravče
Pobudnik / Naročnik	Občina Moravče, Trg svobode 4, 1251 Moravče
Izdovalec	Locus d.o.o., Ljubljanska cesta 76, 1230 Domžale
Odgovorni vodja	Tomaž Kmet univ.dipl.inž.arh.ZAPS 0957 A
Številka projekta	1164
Faza	Dopolnjeni osnutek
Datum	Februar 2020
Vsebina risbe	Prikaz umestitve načrtovane ureditve v prostor - prerezi

Merilo 1:1000
Líst številka 3.2