


FEKALNI KANAL 2

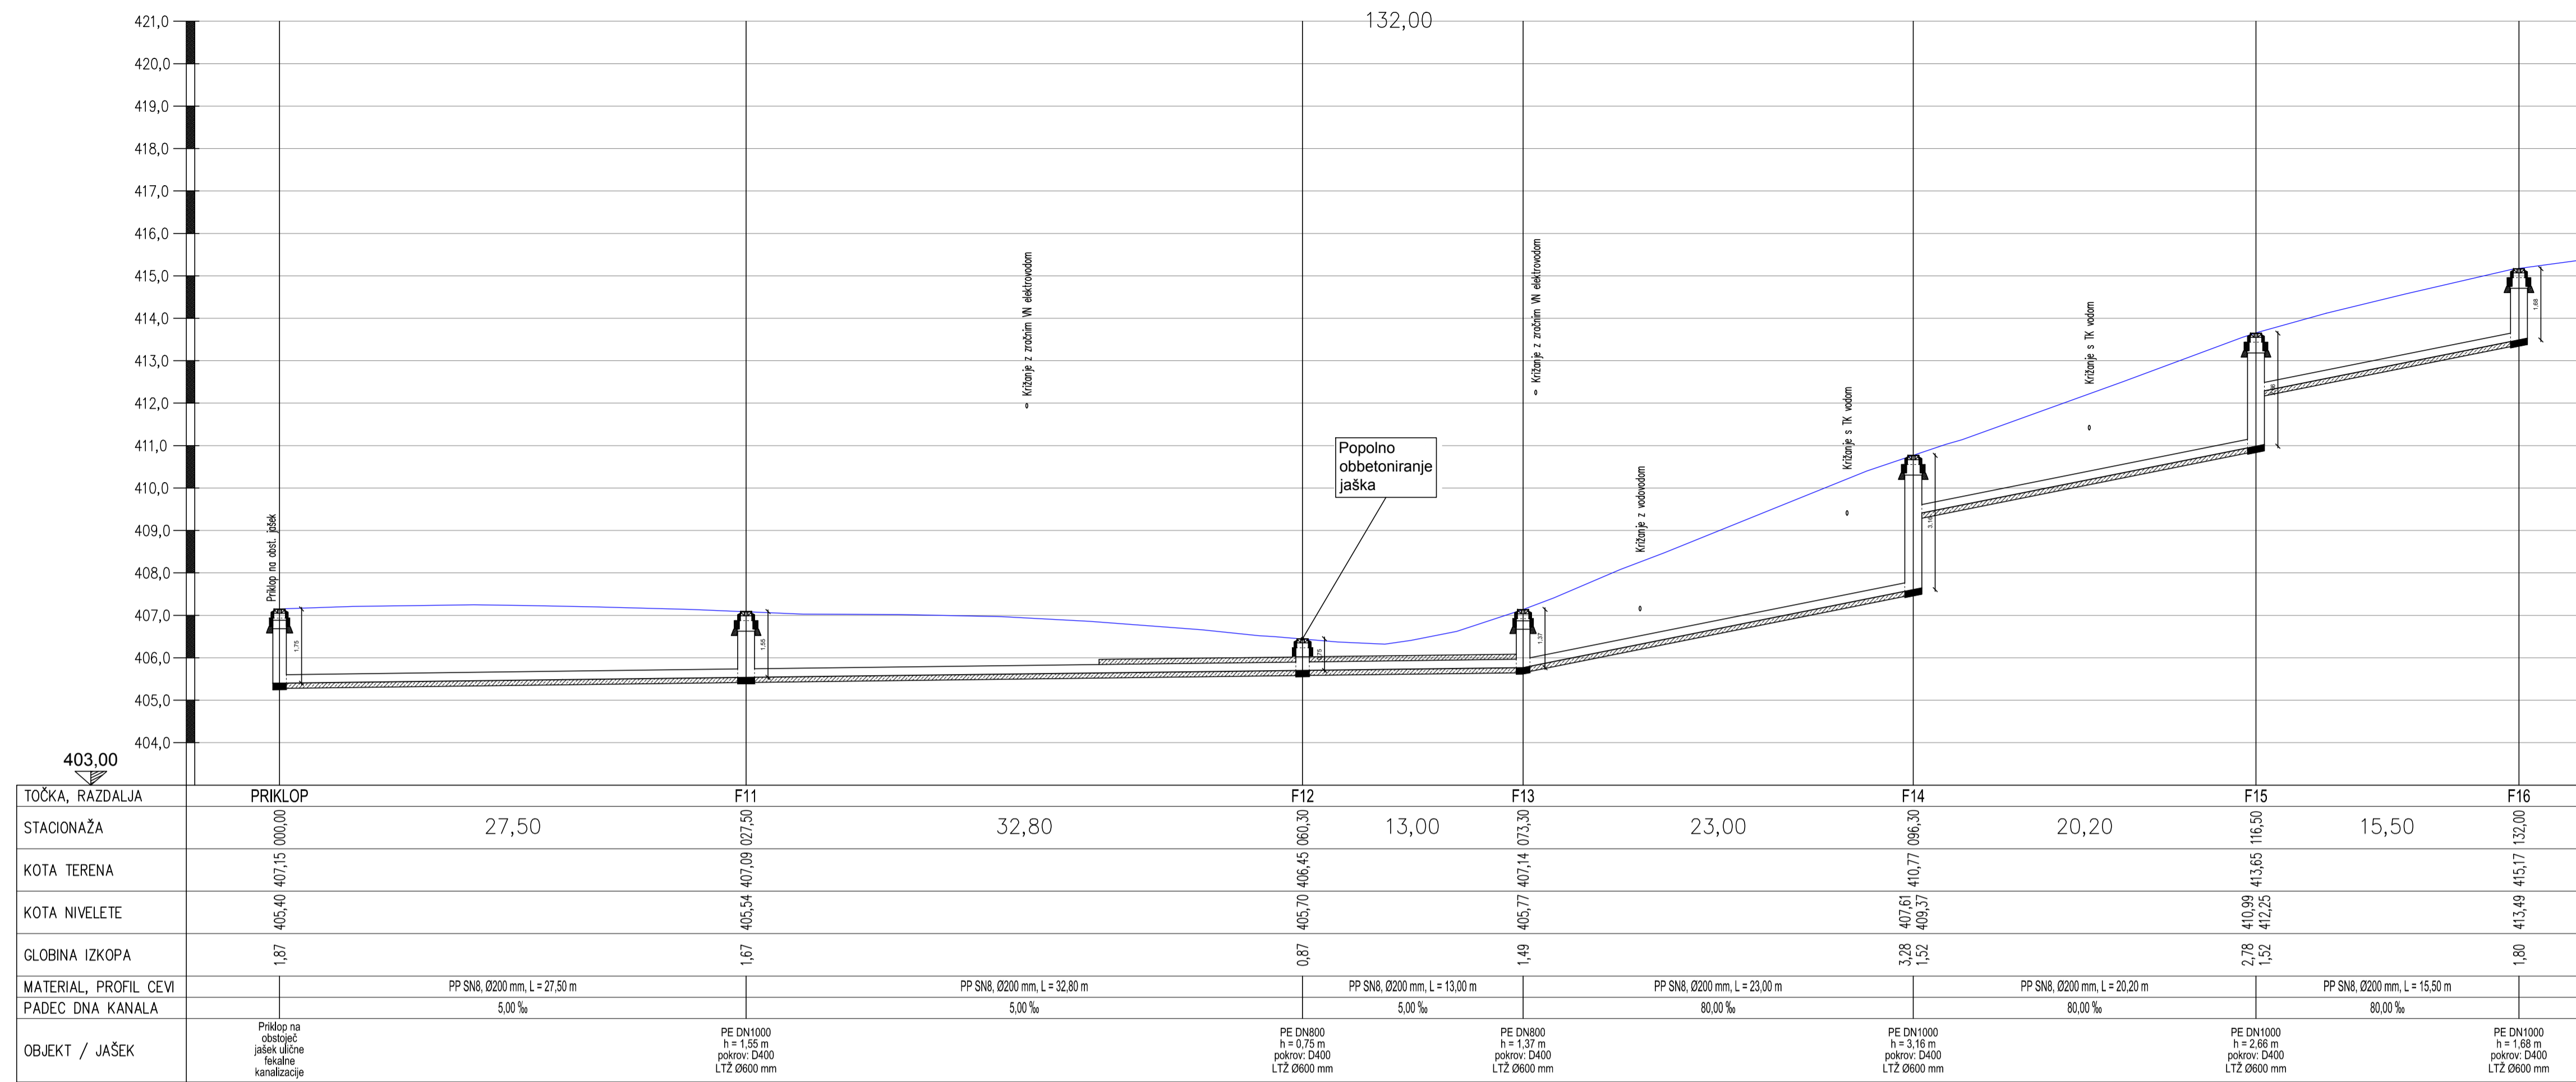


GRADBENI NAČRTI KANAL 2 - FEKALNI - VZDOLŽNI PROFIL

M 1:250/100

investitor:	OBČINA MORAVČE VEGOVA ULICA 9 1251 MORAVČE	 rojektiranje, cenilne nepremičnin inženiring v gradbeništvu adzorstvo strokovno vodenje pri gradnji bjeaktivov Ulica Mire Pregljeve 4 1270 Litiya tel: 01/89860-150 fax: 01/89860-155 email: info@pino.si spleti: www.pino.si
objekt:	KANALIZACIJA CESTA NA GRMAČE IV. faza	
načrt:	GRADBENI NAČRTI KANAL 2 - FEKALNI VZDOLŽNI PROFIL	vodja projekta: JOŽE POGLAJEN, univ.dipl.inž.grad. PI / PA: JOŽE POGLAJEN, univ.dipl.inž.grad. id. št. PI / PA: IZS G-1091 strokovni sodelavec: MAJA SAKAČ ROŽMANEC, dipl.inž.gr. št.proj.: 21/20 merilo: 1:250/100 datum: 05/20 št.lista: 8
proj.dok.:	PZI	

METEORNI KANAL 2

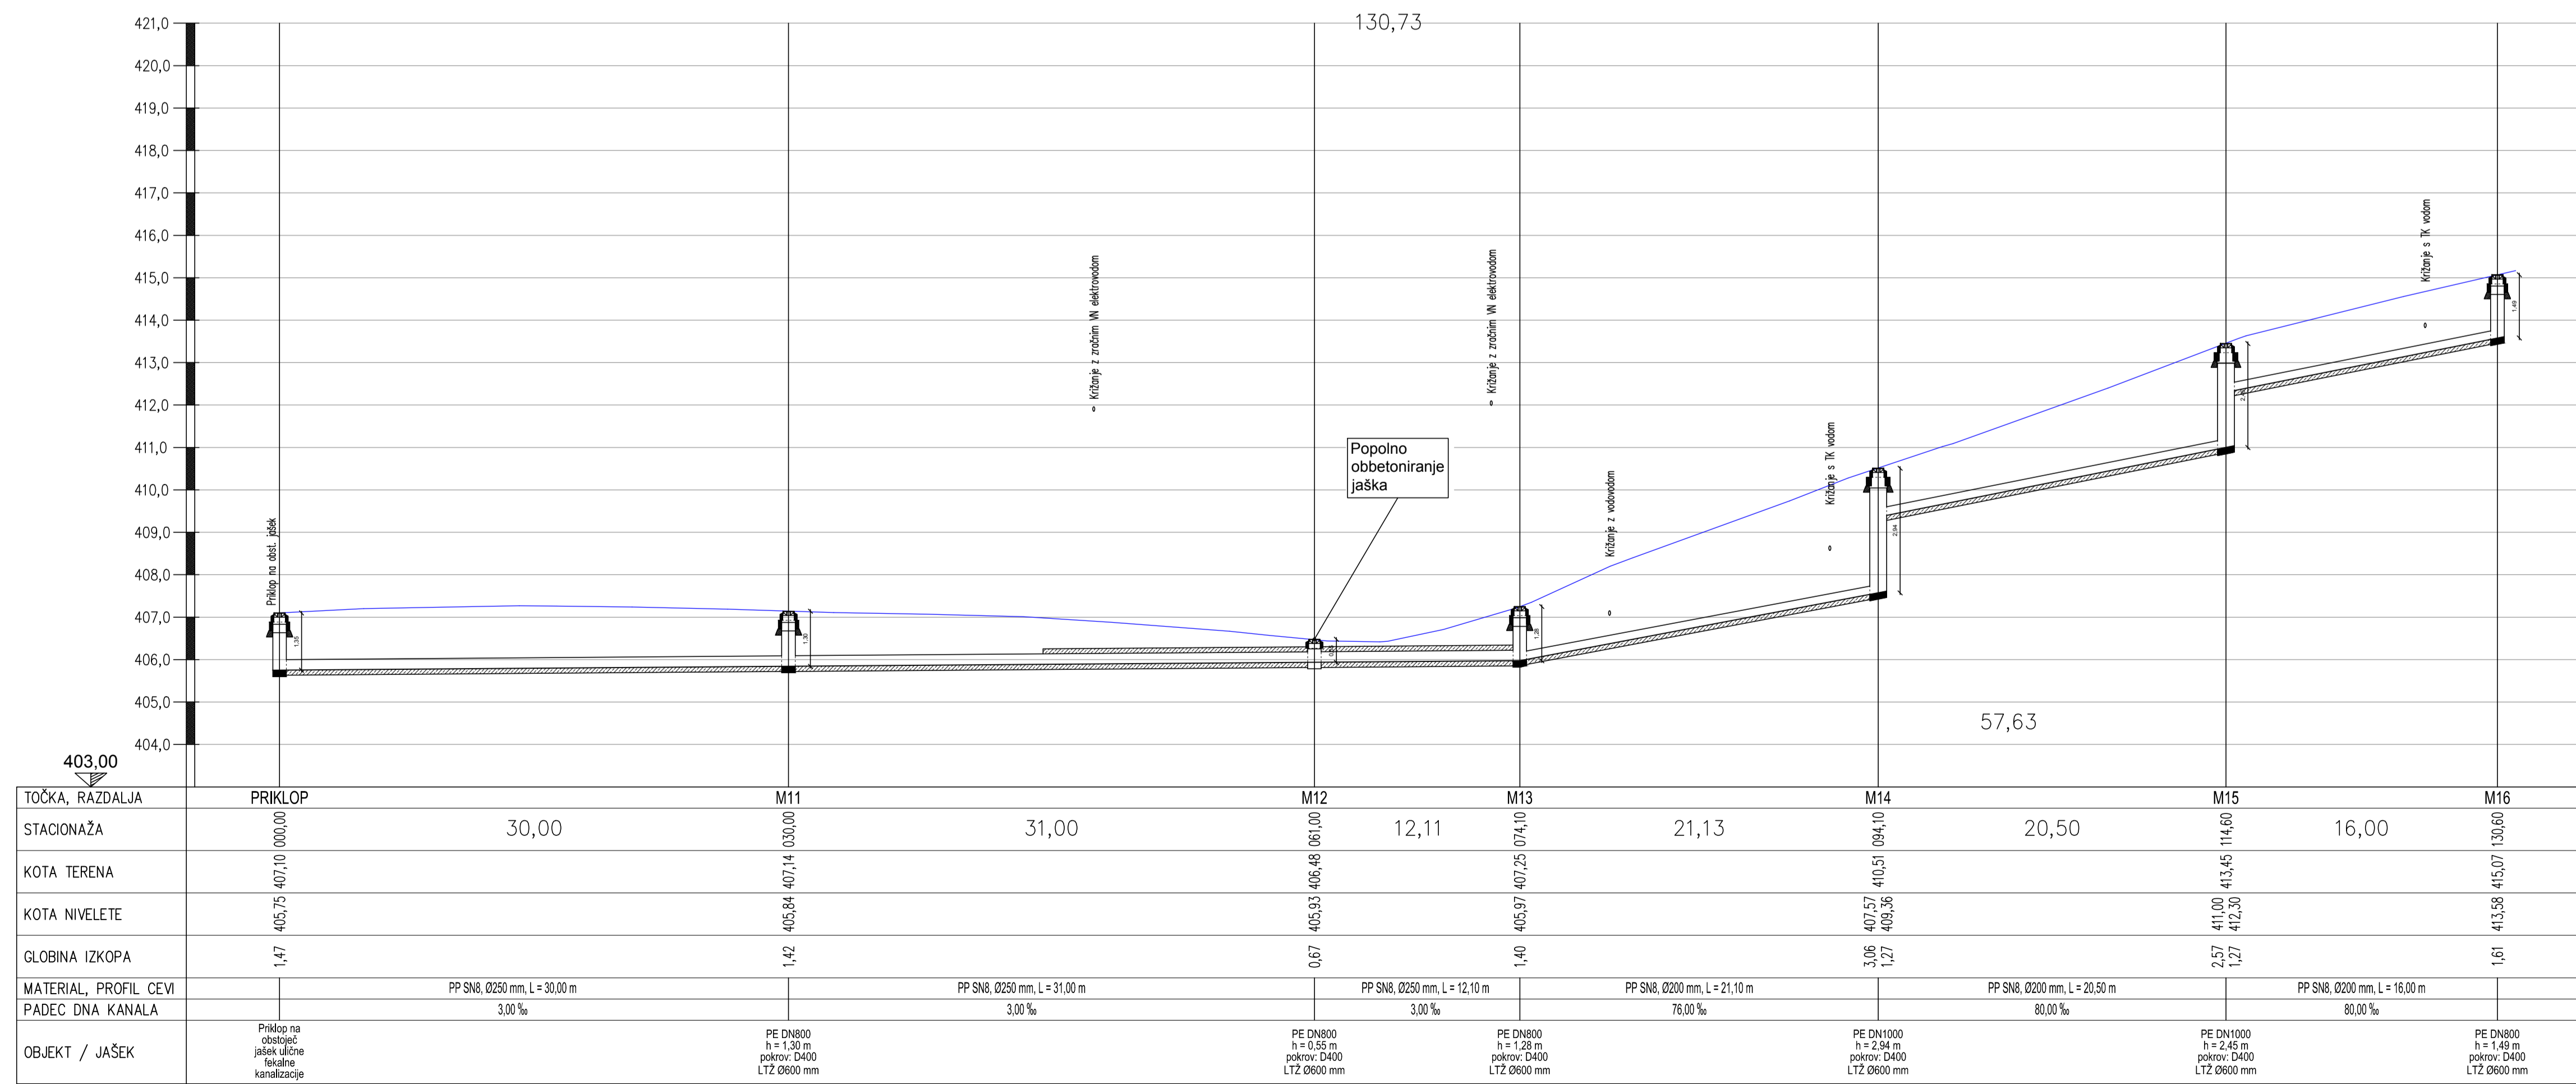

GRADBENI NAČRTI KANAL 2 - METEORNI - VZDOLŽNI PROFIL

M 1:250/100

investitor:	OBČINA MORAVČE VEGOVA ULICA 9 1251 MORAVČE	 rojektiranje, cenilne nepremičnin inženiring v gradbeništvu adzorstvo strokovno vodenje pri gradnji bjeaktivov Ulica Mire Pregljeve 4 1270 Litiya tel: 01/89860-150 fax: 01/89860-155 email: info@pino.si spleti: www.pino.si
objekt:	KANALIZACIJA CESTA NA GRMAČE IV. faza	
načrt:	GRADBENI NAČRTI KANAL 2 - METEORNI VZDOLŽNI PROFIL	vodja projekta: JOŽE POGLAJEN, univ.dipl.inž.grad. PI / PA: JOŽE POGLAJEN, univ.dipl.inž.grad. id. št. PI / PA: IZS G-1091 strokovni sodelavec: MAJA SAKAČ ROŽMANEC, dipl.inž.gr. št.proj.: 21/20 merilo: 1:250/100 datum: 05/20 št.lista: 9
proj.dok.:	PZI	

Oprema: PZI
 Projekt: PZI
 Načrt: PZI
 Datum: 05/20
 Št. lista: 8